


ПЛАН
ООО “ДИАЛИЗНЫЙ ЦЕНТР НЕФРОС-ТАМБОВ”
г. Тамбов, ул. Коммунальная, д. 18
5 этаж

УТВЕРЖДАЮ
Директор
ООО “ФЦ Нефрос-Тамбов”
А.Ф. Ямпольский
“01” Февраля 2018г.

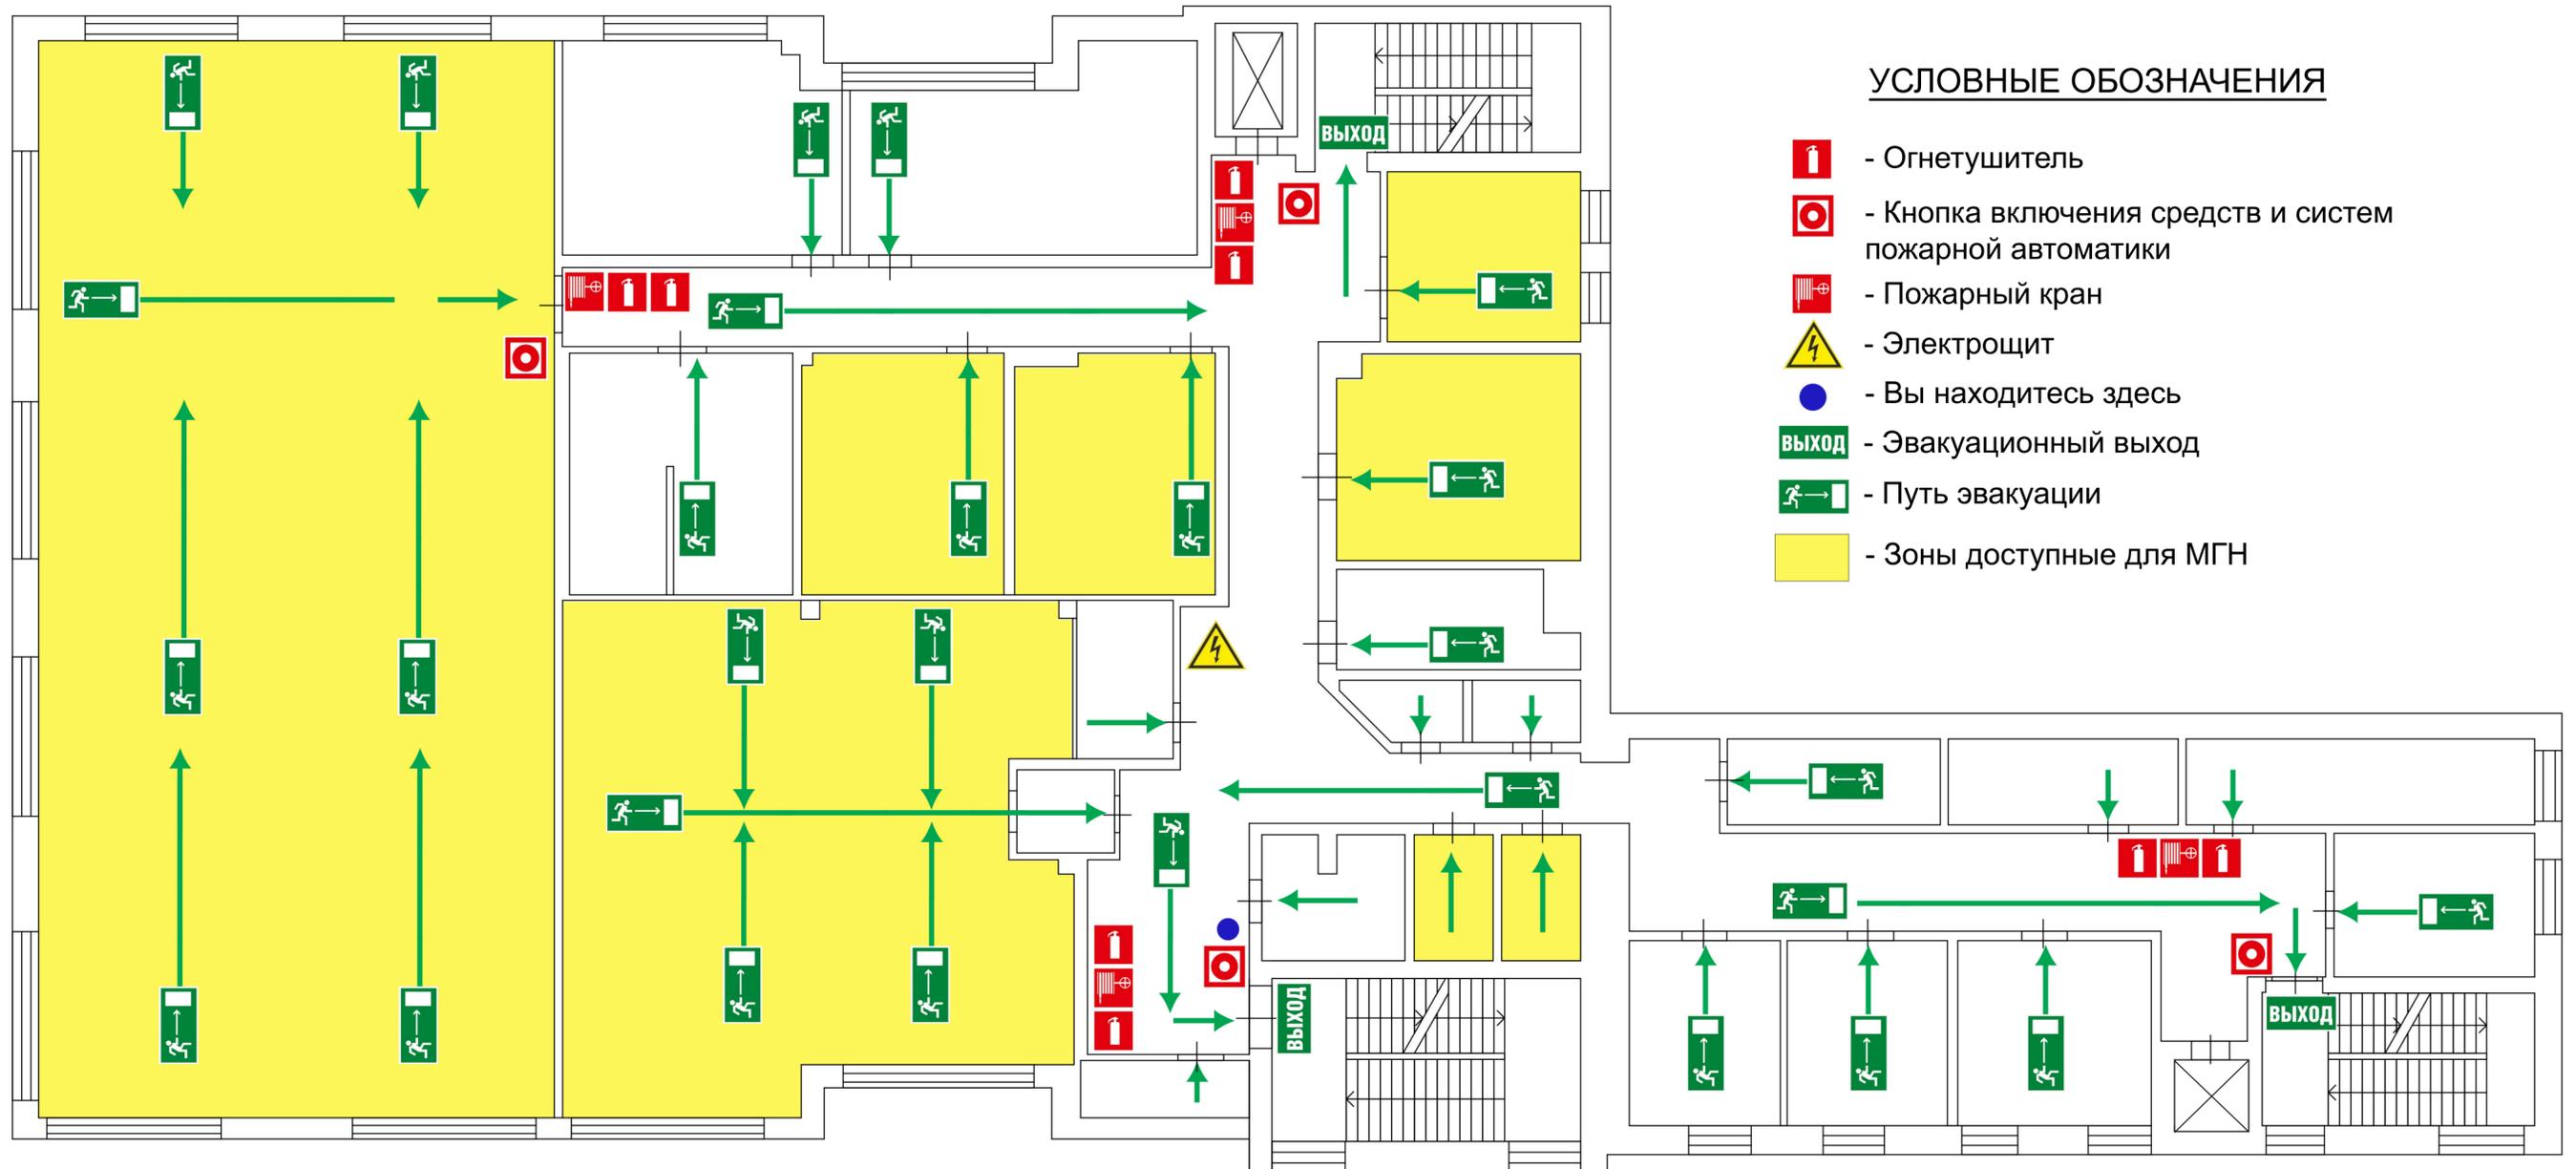

УСЛОВНЫЕ ОБОЗНАЧЕНИЯ

-  - Огнетушитель
-  - Кнопка включения средств и систем пожарной автоматики
-  - Пожарный кран
-  - Электрицит
-  - Вы находитесь здесь
-  - Эвакуационный выход
-  - Путь эвакуации
-  - Зоны доступные для МГН